



Više od doma


SOKOLIS
STAMBENO POSLOVNI
KOMPLEKS

Grading d.o.o.

+381 60 3 340 340

www.sokolis.rs

sokoliskg@gmail.com

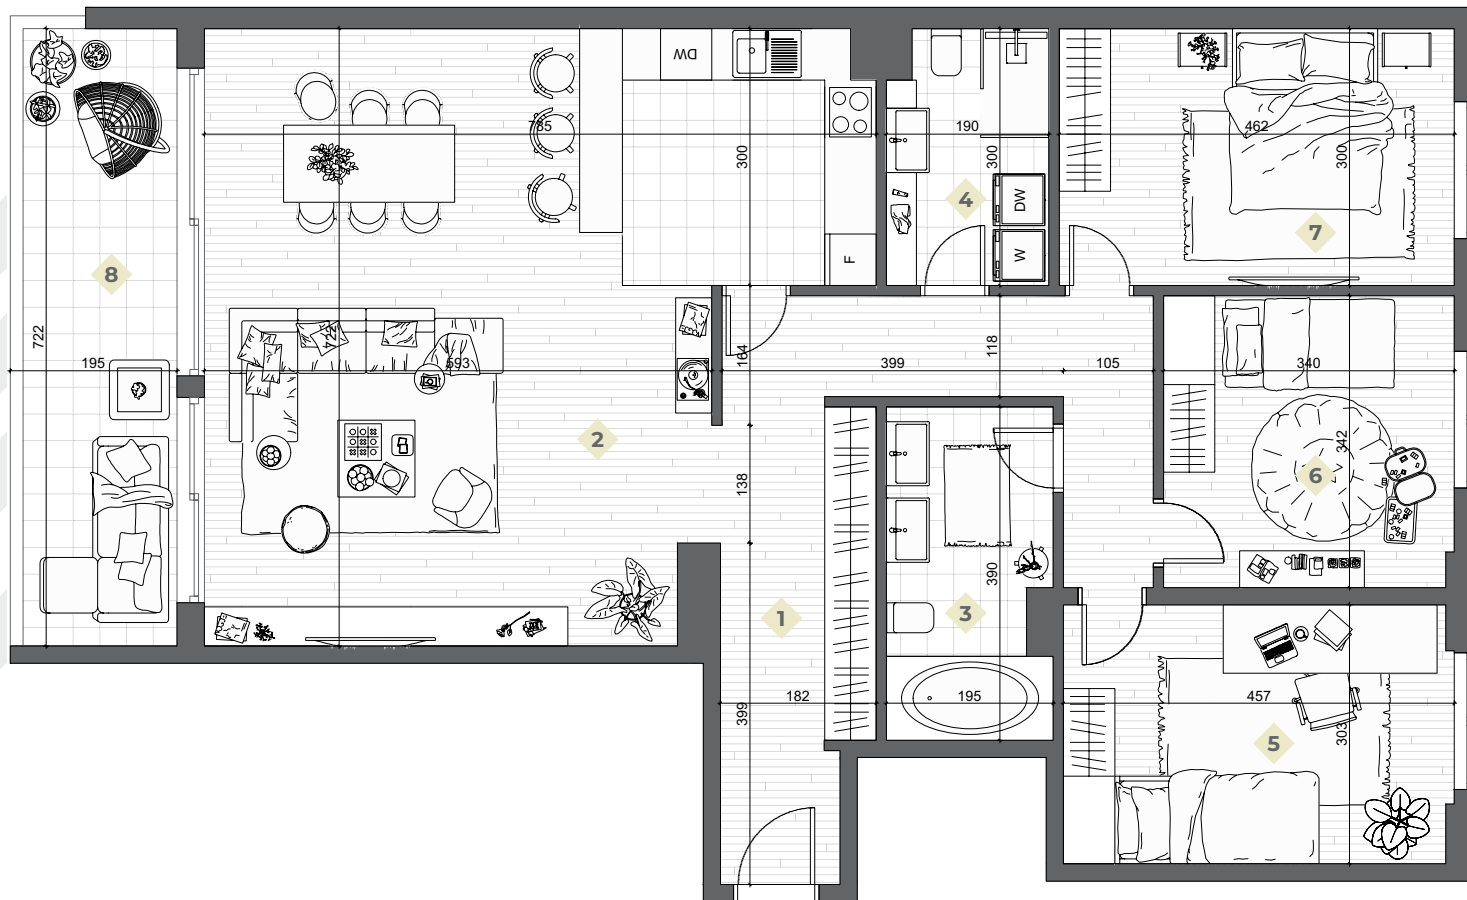


STAN 42

SPRAT 10

LAMELA 6

132.07 m²

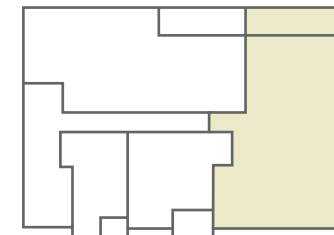

1.	Hodnik	17.61 m ²
2.	Dnevna zona	49.47 m ²
3.	Kupatilo	6.99 m ²
4.	Kupatilo	5.44 m ²
5.	Spavaća soba	13.48 m ²
6.	Spavaća soba	11.46 m ²
7.	Spavaća soba	13.63 m ²
8.	Terasa	13.99 m ²

132.07 m²



Ovo je ilustrativni prikaz. Prodavac koristi ovu ilustraciju kako bi prikazao potencijalne mogućnosti opremanja nekretnine, ali nije odgovoran za njeno opremanje. Detalji prikazani na ilustraciji ne predstavljaju garanciju niti izjavu Prodavca u pogledu stvarnog stanja nekretnine, koje može da se razlikuje. Za sve dodatne informacije, naš prodajni tim Vam je na raspolaganju.